


COMMITTENTE:

REGOLE D'AMPEZZO

OGGETTO: RISTRUTTURAZIONE RIFUGIO  
LAGO D'AJAL

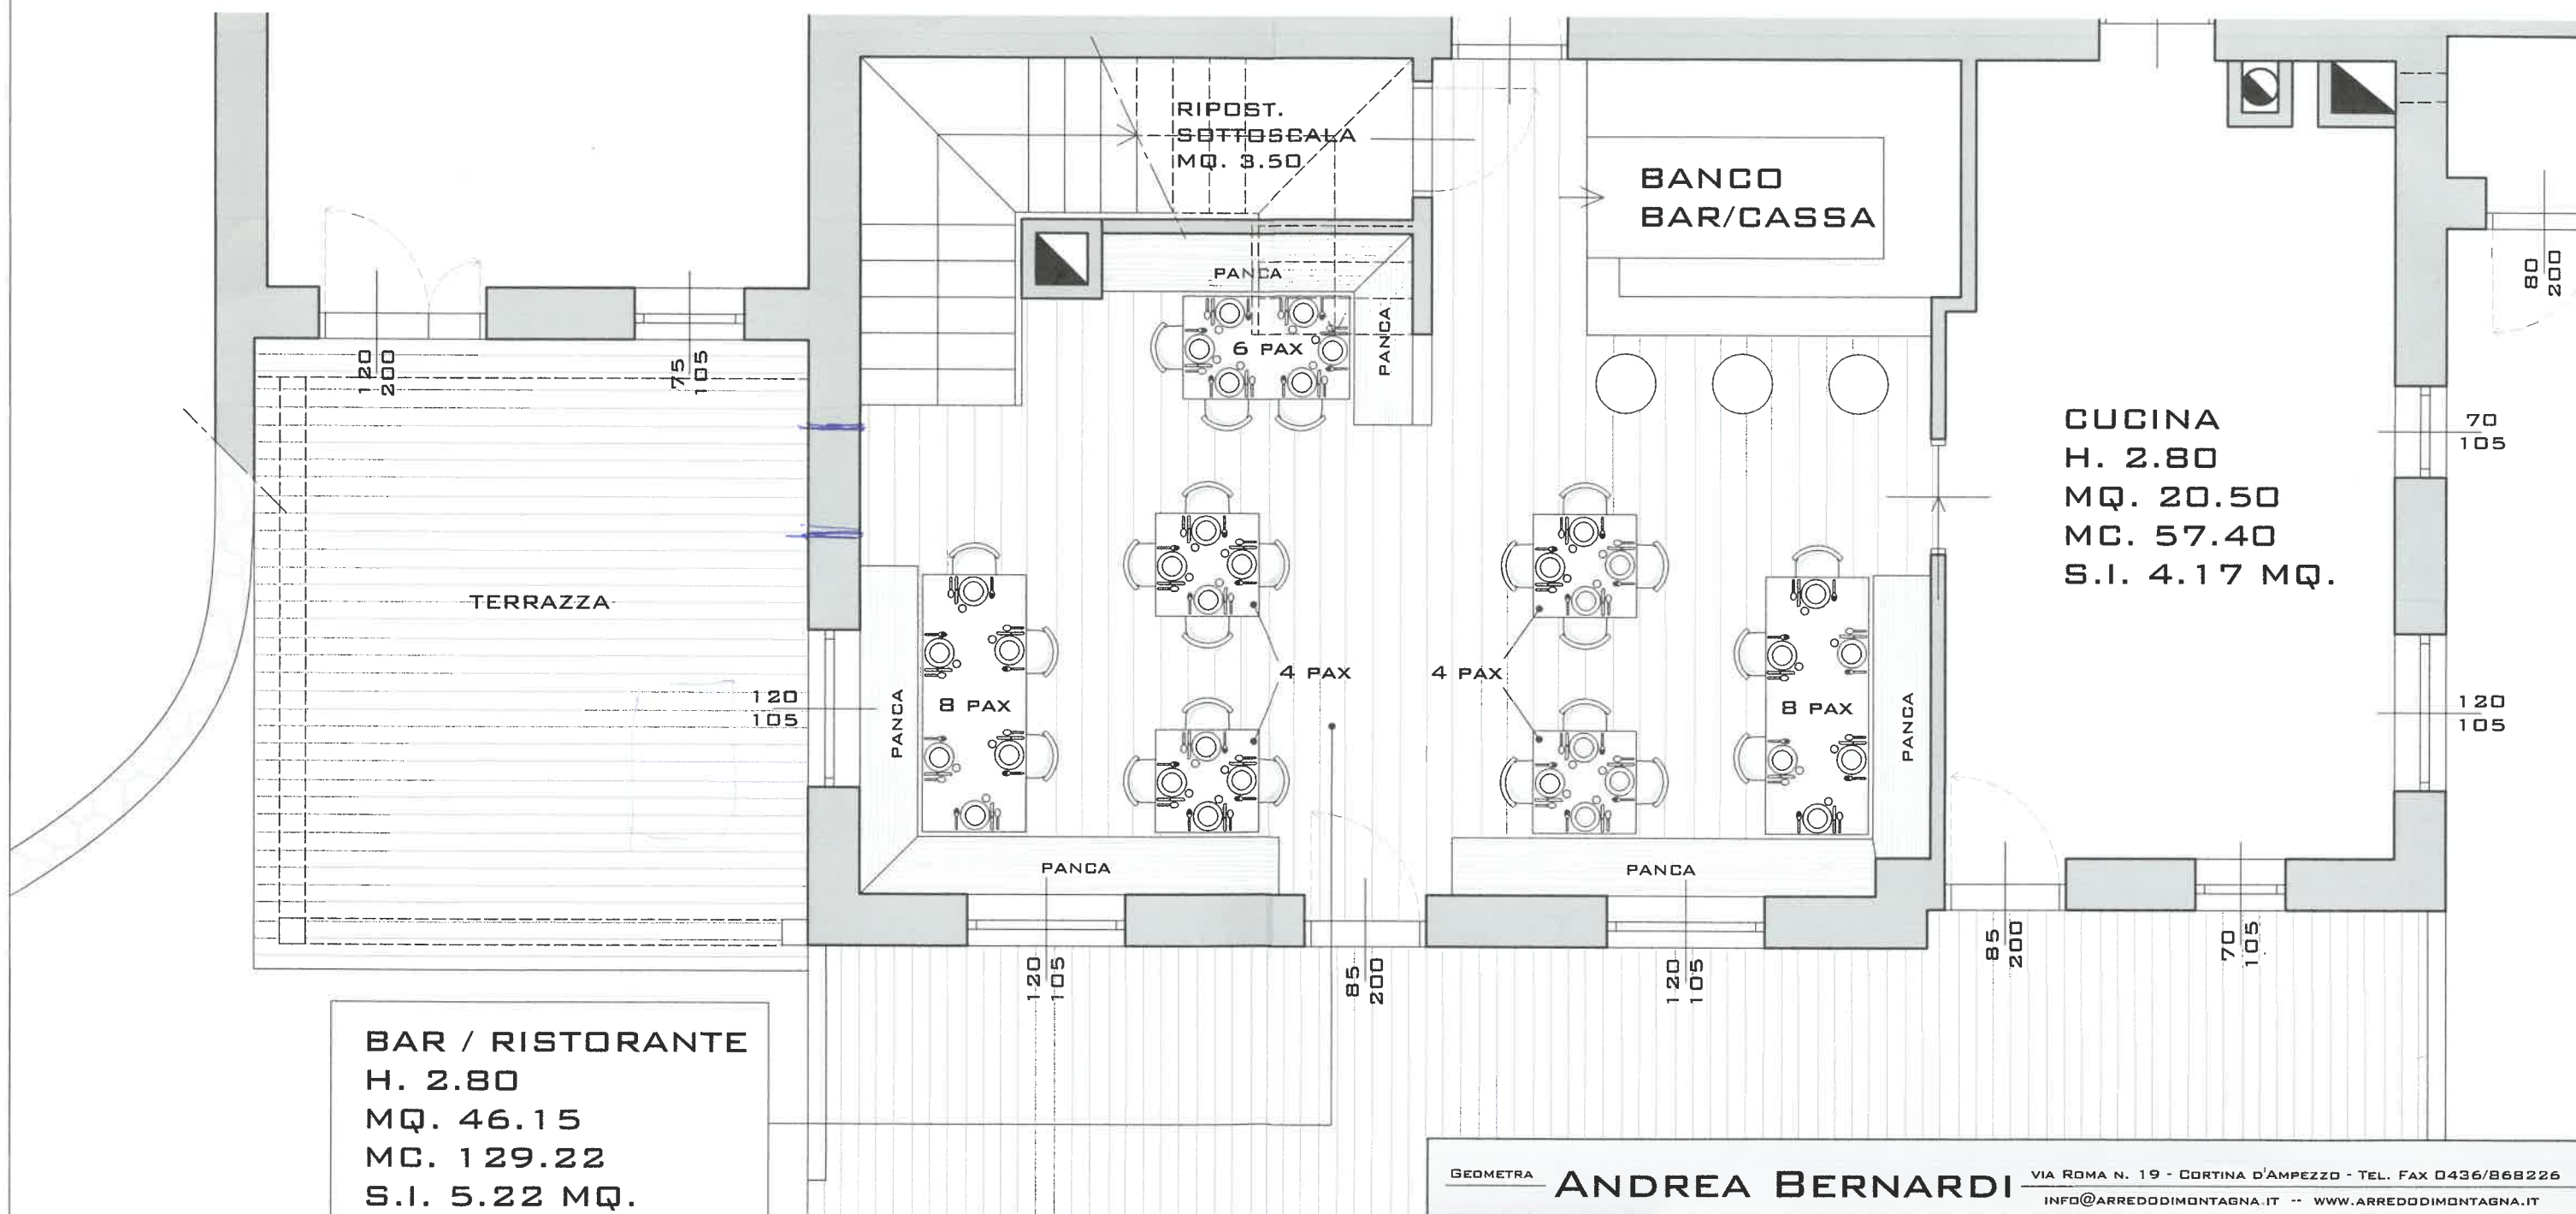

**BAR / RISTORANTE**  
H. 2.80  
MQ. 46.15  
MC. 129.22  
S.I. 5.22 MQ.  
*NOTA: MASSIMO 31 PAX  
46.15/1.5 = 30.76 > 31 PAX*

PIANTA PIANO TERRA - SCALA 1:50

GEOMETRA **ANDREA BERNARDI** VIA ROMA N. 19 - CORTINA D'AMPEZZO - TEL. FAX 0436/868226  
INFO@ARREDDIMONTAGNA.IT - WWW.ARREDDIMONTAGNA.IT

IL TECNICO: *Andrea Bernardi*

**LAYOUT SALA RISTORANTE**