


COMMITTENTE:

REGOLE D'AMPEZZO

OGGETTO: RISTRUTTURAZIONE RIFUGIO
LAGO D'AJAL

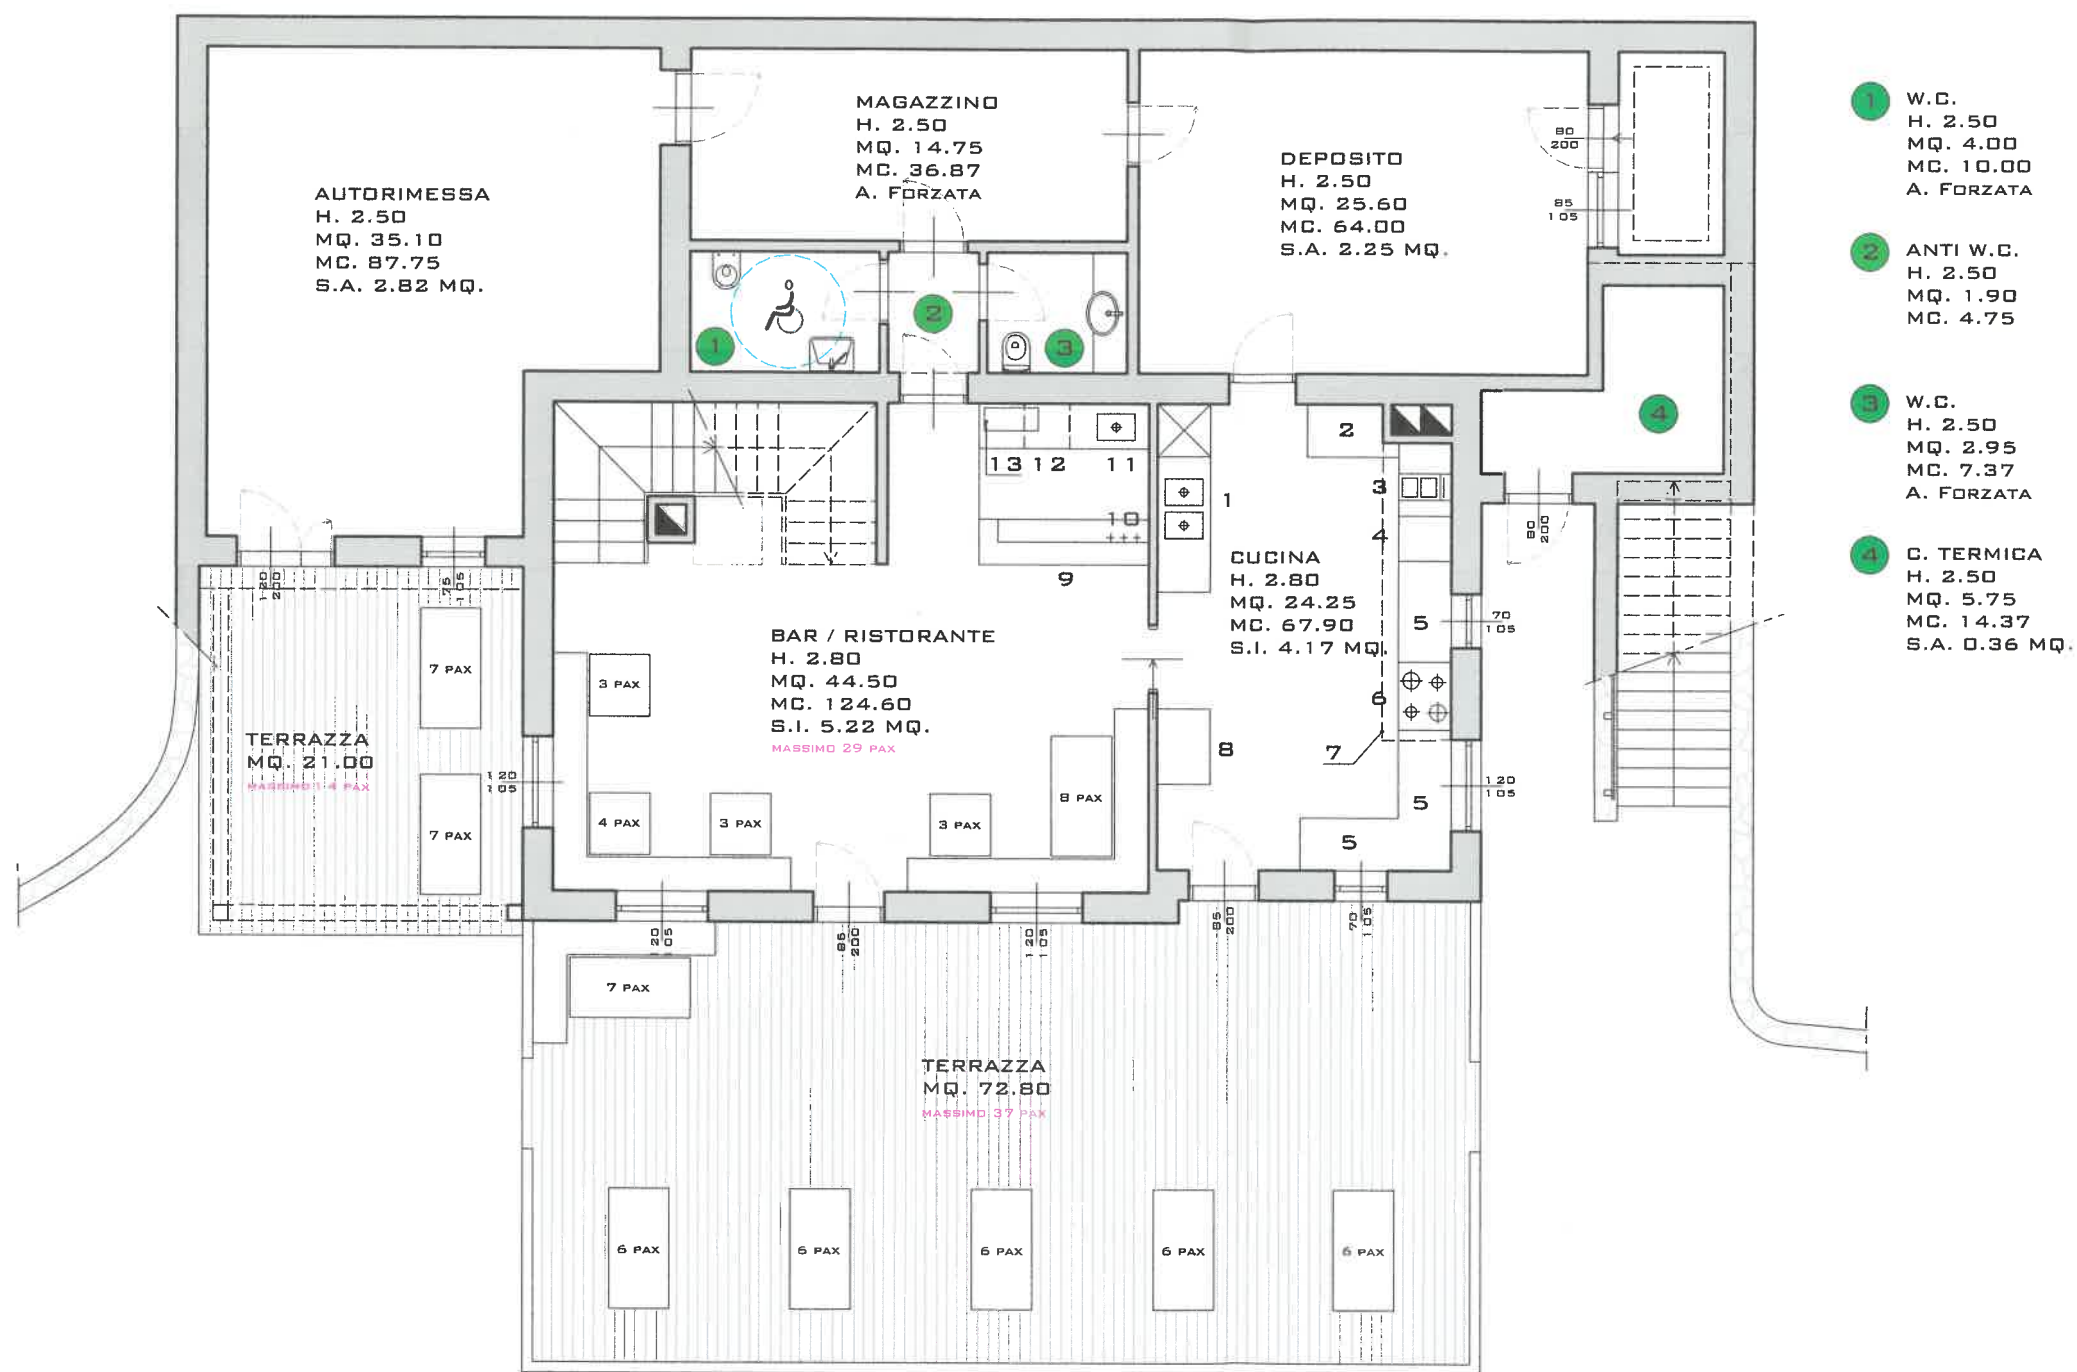

LEGENDA

1	LAVAGGIO
2	FORNO A COLONNA
3	FRIGGITRICE
4	PIASTRA
5	BANCO DI LAVORO
6	CUCINA A GAS
7	CAPPA ASPIRAZIONE
8	FRIGORIFERO
9	BANCO BAR
10	IMPIANTI "SPINA"
11	BANCO
12	LAVABICCHIERI
13	MACCHINA CAFFÈ

- 1 W.C.
H. 2.50
MQ. 4.00
MC. 10.00
A. FORZATA
- 2 ANTI W.C.
H. 2.50
MQ. 1.90
MC. 4.75
- 3 W.C.
H. 2.50
MQ. 2.95
MC. 7.37
A. FORZATA
- 4 C. TERMICA
H. 2.50
MQ. 5.75
MC. 14.37
S.A. 0.36 MQ.

PIANTA PIANO TERRA - SCALA 1:100

GEOMETRA **ANDREA BERNARDI**

VIA ROMA N. 19 - CORTINA D'AMPEZZO - TEL. FAX 0436/868226
INFO@ARREDDIMONTAGNA.IT -- WWW.ARREDDIMONTAGNA.IT



IL TECNICO:

Andrea Bernardi

LAYOUT AUTORIZZATO